
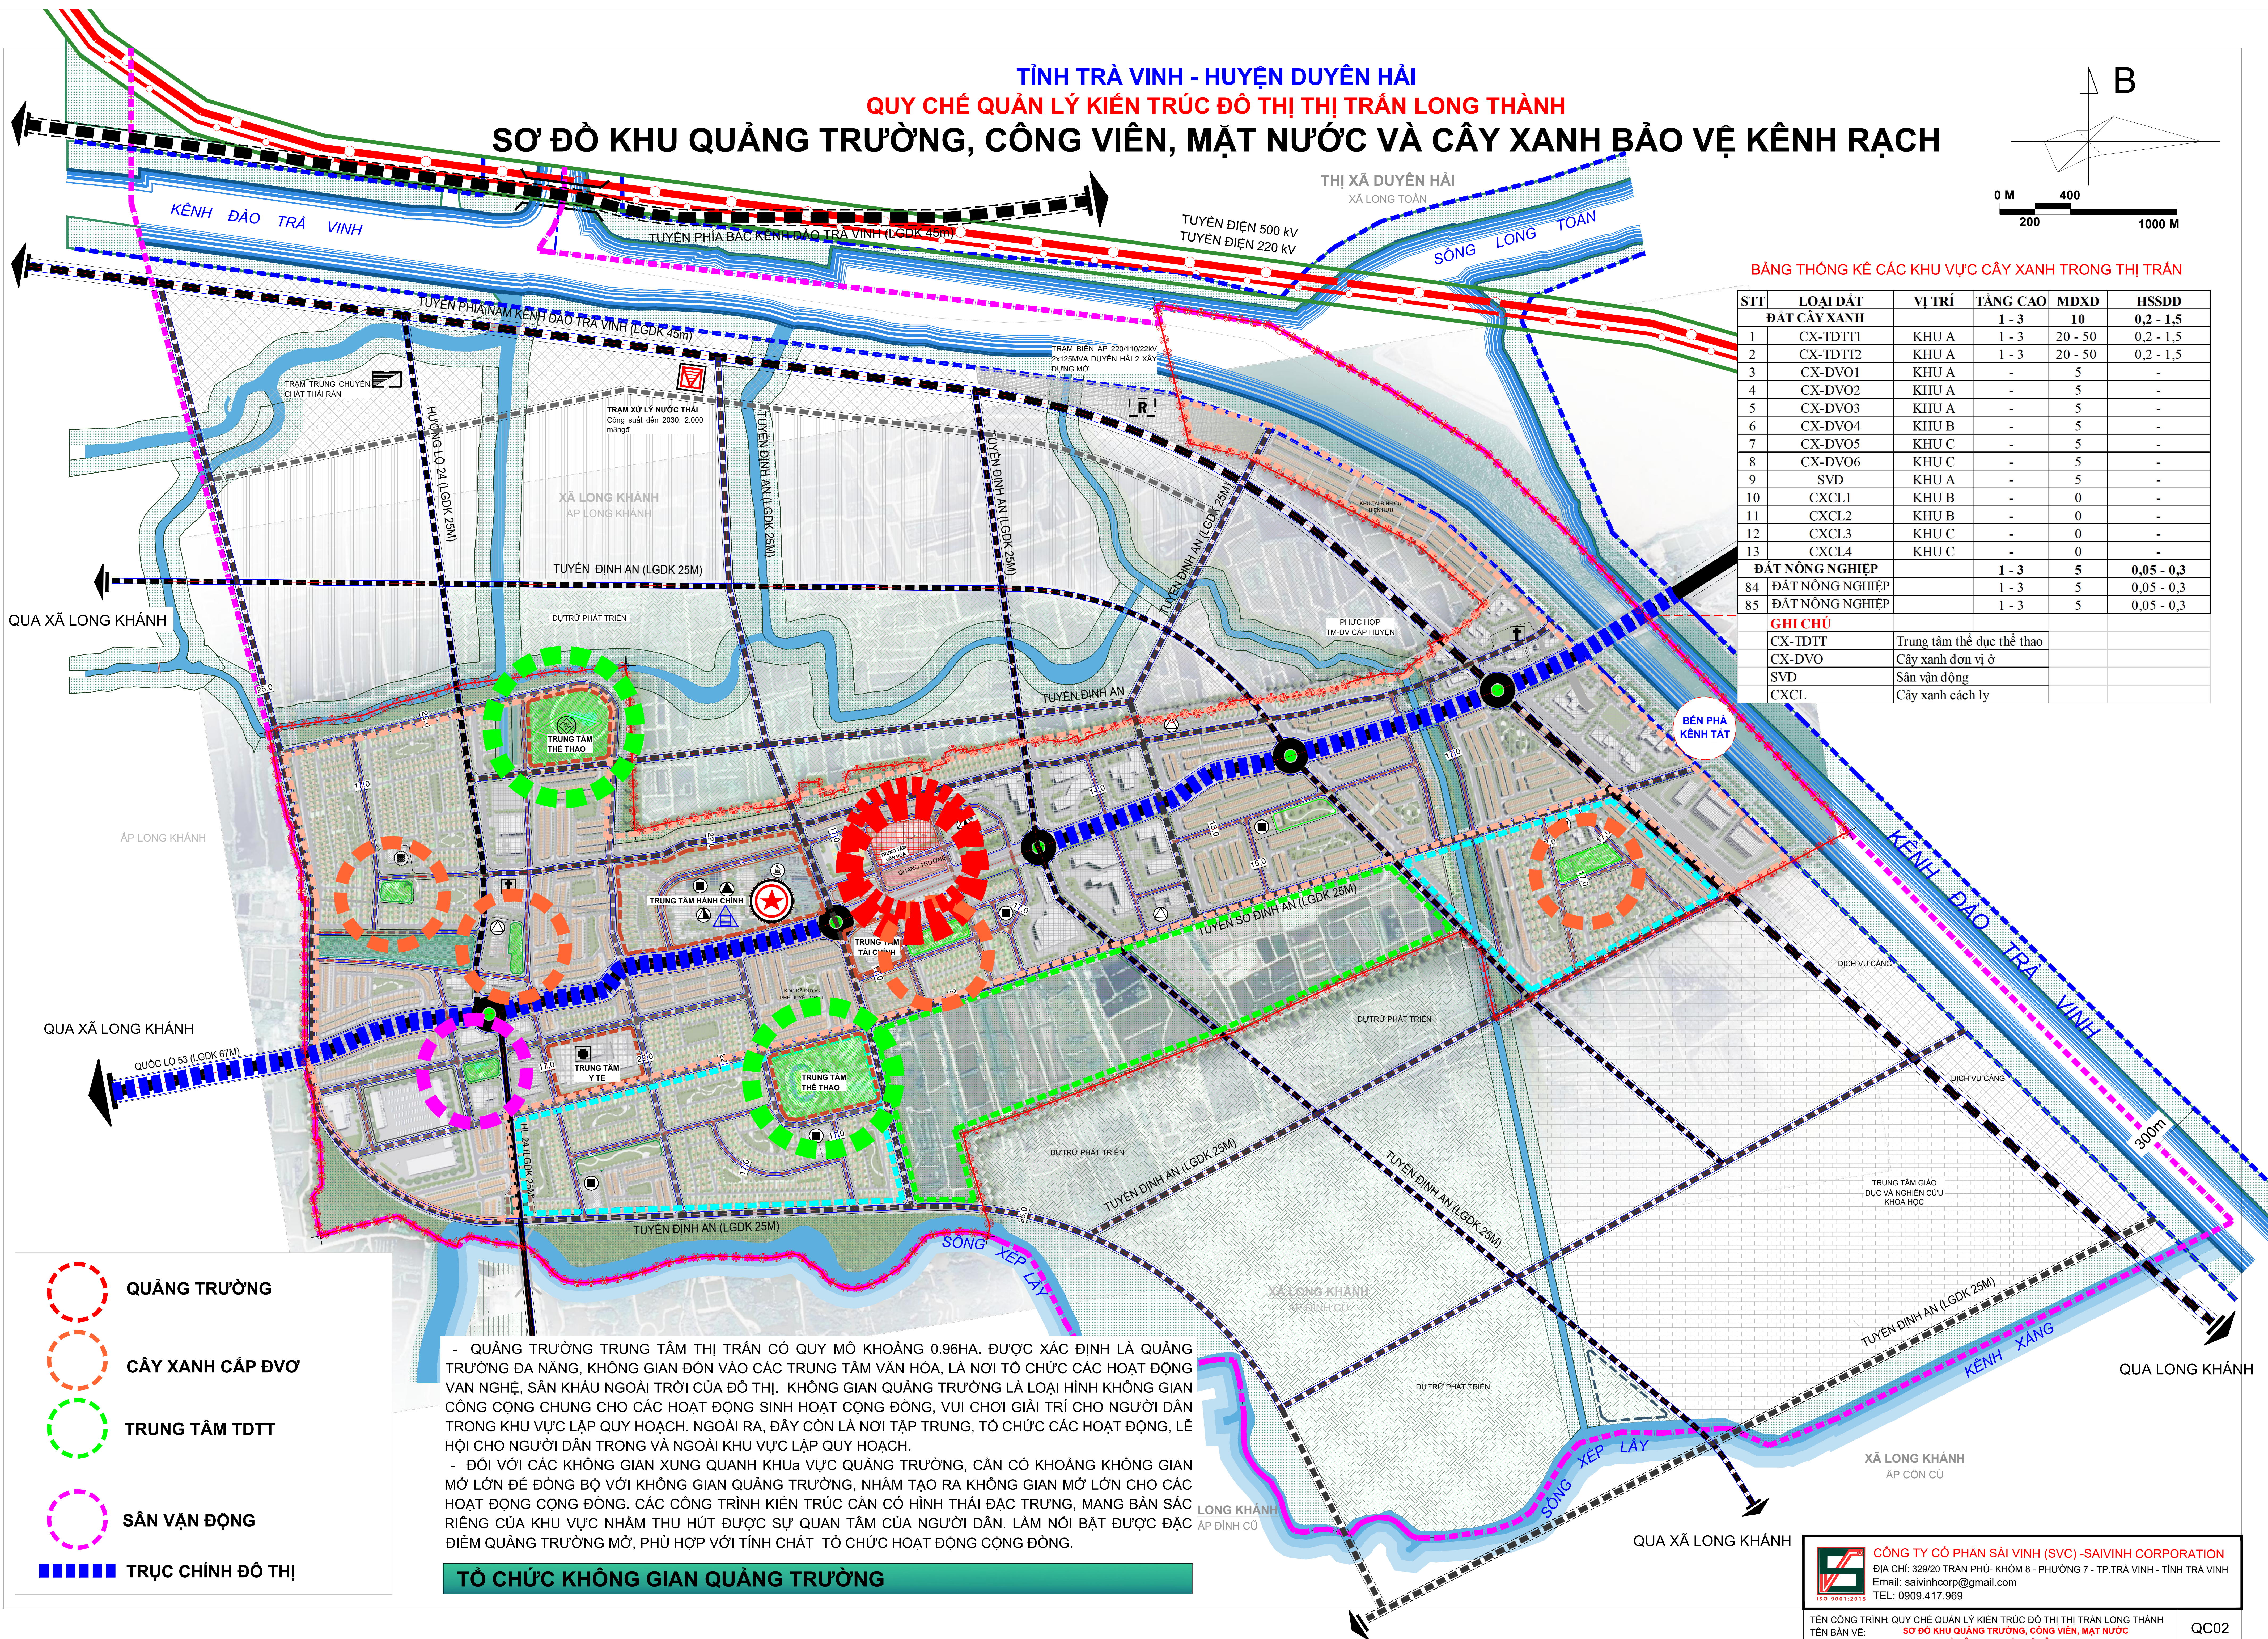


TỈNH TRÀ VINH - HUYỆN DUYÊN HẢI  
**QUY CHẾ QUẢN LÝ KIẾN TRÚC ĐÔ THỊ THỊ TRẤN LONG THÀNH**  
**SƠ ĐỒ KHU QUẢNG TRƯỜNG, CÔNG VIÊN, MẶT NƯỚC VÀ CÂY XANH BẢO VỆ KÊNH RẠCH**

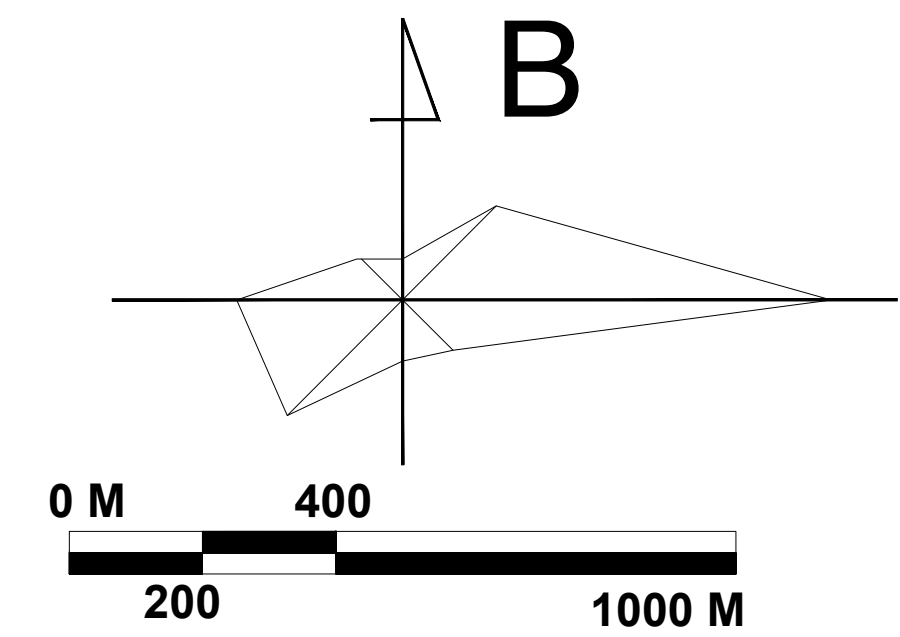

**BẢNG THÔNG KÊ CÁC KHU VỰC CÂY XANH TRONG THỊ TRẤN**

| STT | LOẠI ĐẤT        | VỊ TRÍ | TẦNG CAO | MBXD    | HSSDD      |
|-----|-----------------|--------|----------|---------|------------|
| 1   | ĐẤT CÂY XANH    |        | 1 - 3    | 10      | 0,2 - 1,5  |
| 2   | CX-TDIT1        | KHU A  | 1 - 3    | 20 - 50 | 0,2 - 1,5  |
| 3   | CX-DVO1         | KHU A  | -        | 5       | -          |
| 4   | CX-DVO2         | KHU A  | -        | 5       | -          |
| 5   | CX-DVO3         | KHU A  | -        | 5       | -          |
| 6   | CX-DVO4         | KHU B  | -        | 5       | -          |
| 7   | CX-DVO5         | KHU C  | -        | 5       | -          |
| 8   | CX-DVO6         | KHU C  | -        | 5       | -          |
| 9   | SVD             | KHU A  | -        | 5       | -          |
| 10  | CXCL1           | KHU B  | -        | 0       | -          |
| 11  | CXCL2           | KHU B  | -        | 0       | -          |
| 12  | CXCL3           | KHU C  | -        | 0       | -          |
| 13  | CXCL4           | KHU C  | -        | 0       | -          |
| 84  | ĐẤT NÔNG NGHIỆP |        | 1 - 3    | 5       | 0,05 - 0,3 |
| 85  | ĐẤT NÔNG NGHIỆP |        | 1 - 3    | 5       | 0,05 - 0,3 |

**GHI CHÚ**

|         |                            |
|---------|----------------------------|
| CX-TDIT | Trung tâm thể dục thể thao |
| CX-DVO  | Cây xanh đơn vị ở          |
| SVD     | Sân vận động               |
| CXCL    | Cây xanh cách ly           |

- QUẢNG TRƯỜNG
- CÂY XANH CẤP ĐƠN VỊ
- TRUNG TÂM TDTT
- SÂN VẬN ĐỘNG
- TRỤC CHÍNH ĐÔ THỊ

**TỔ CHỨC KHÔNG GIAN QUẢNG TRƯỜNG**

- QUẢNG TRƯỜNG TRUNG TÂM THỊ TRẤN CÓ QUY MÔ KHOẢNG 0.96HA. ĐƯỢC XÁC ĐỊNH LÀ QUẢNG TRƯỜNG ĐA NĂNG, KHÔNG GIAN ĐÓN VÀO CÁC TRUNG TÂM VĂN HÓA, LÀ NƠI TỔ CHỨC CÁC HOẠT ĐỘNG VĂN NGHỆ, SÂN KHẤU NGOÀI TRỜI CỦA ĐÔ THỊ. KHÔNG GIAN QUẢNG TRƯỜNG LÀ LOẠI HÌNH KHÔNG GIAN CÔNG CỘNG CHUNG CHO CÁC HOẠT ĐỘNG SINH HOẠT CỘNG ĐỒNG, VUI CHƠI GIẢI TRÍ CHO NGƯỜI DÂN TRONG KHU VỰC LẬP QUY HOẠCH. NGOÀI RA, ĐÂY CÒN LÀ NƠI TẬP TRUNG, TỔ CHỨC CÁC HOẠT ĐỘNG, LỄ HỘI CHO NGƯỜI DÂN TRONG VÀ NGOÀI KHU VỰC LẬP QUY HOẠCH.

- ĐỐI VỚI CÁC KHÔNG GIAN XUNG QUANH KHU VỰC QUẢNG TRƯỜNG, CẦN CÓ KHOẢNG KHÔNG GIAN MỞ LỚN ĐỂ ĐỒNG BỘ VỚI KHÔNG GIAN QUẢNG TRƯỜNG, NHẪM TẠO RA KHÔNG GIAN MỞ LỚN CHO CÁC HOẠT ĐỘNG CỘNG ĐỒNG. CÁC CÔNG TRÌNH KIẾN TRÚC CẦN CÓ HÌNH THÁI ĐẶC TRƯNG, MANG BẢN SẮC RIÊNG CỦA KHU VỰC NHẪM THU HÚT ĐƯỢC SỰ QUAN TÂM CỦA NGƯỜI DÂN. LÀM NỔI BẬT ĐƯỢC ĐẶC ĐIỂM QUẢNG TRƯỜNG MỞ, PHÙ HỢP VỚI TÍNH CHẤT TỔ CHỨC HOẠT ĐỘNG CỘNG ĐỒNG.