
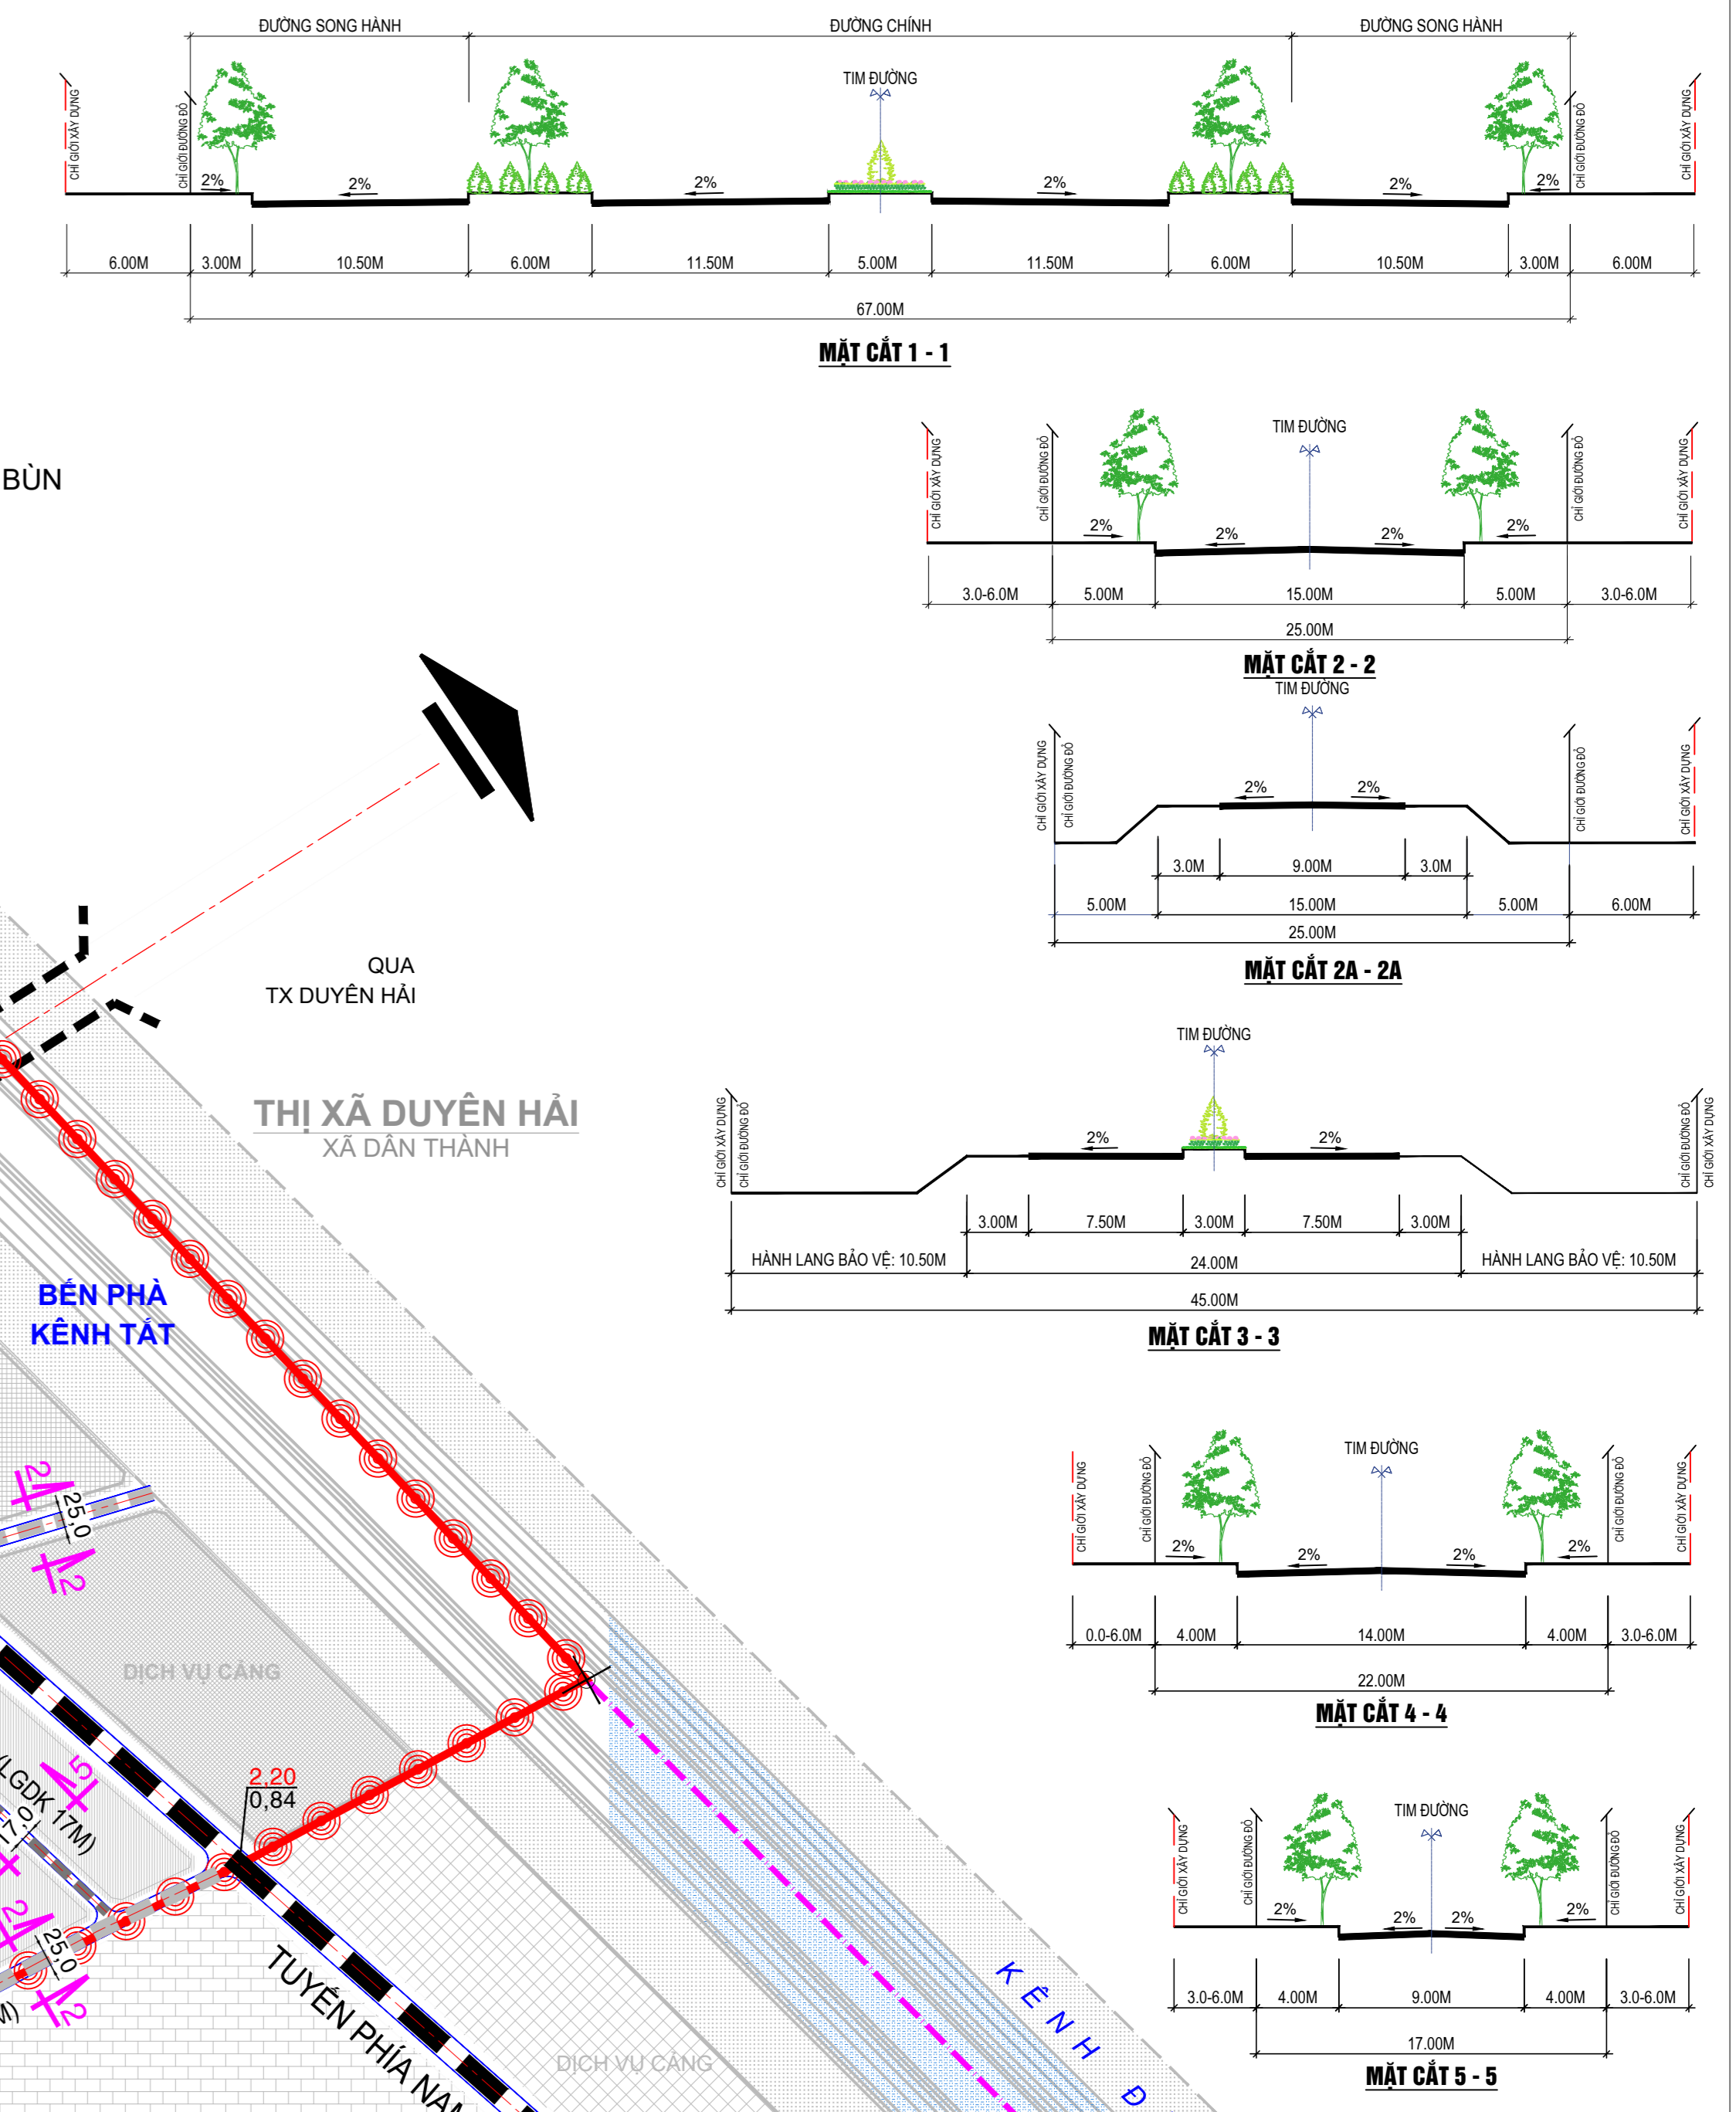


TỈNH TRÀ VINH - HUYỆN DUYÊN HẢI

QUY CHẾ QUẢN LÝ KIẾN TRÚC ĐÔ THỊ THỊ TRẤN LONG THÀNH

BẢN ĐỒ CHỈ GIỚI ĐƯỜNG ĐỎ, CHỈ GIỚI XÂY DỰNG VÀ HÀNH LANG BẢO VỆ CÁC TUYẾN ĐƯỜNG

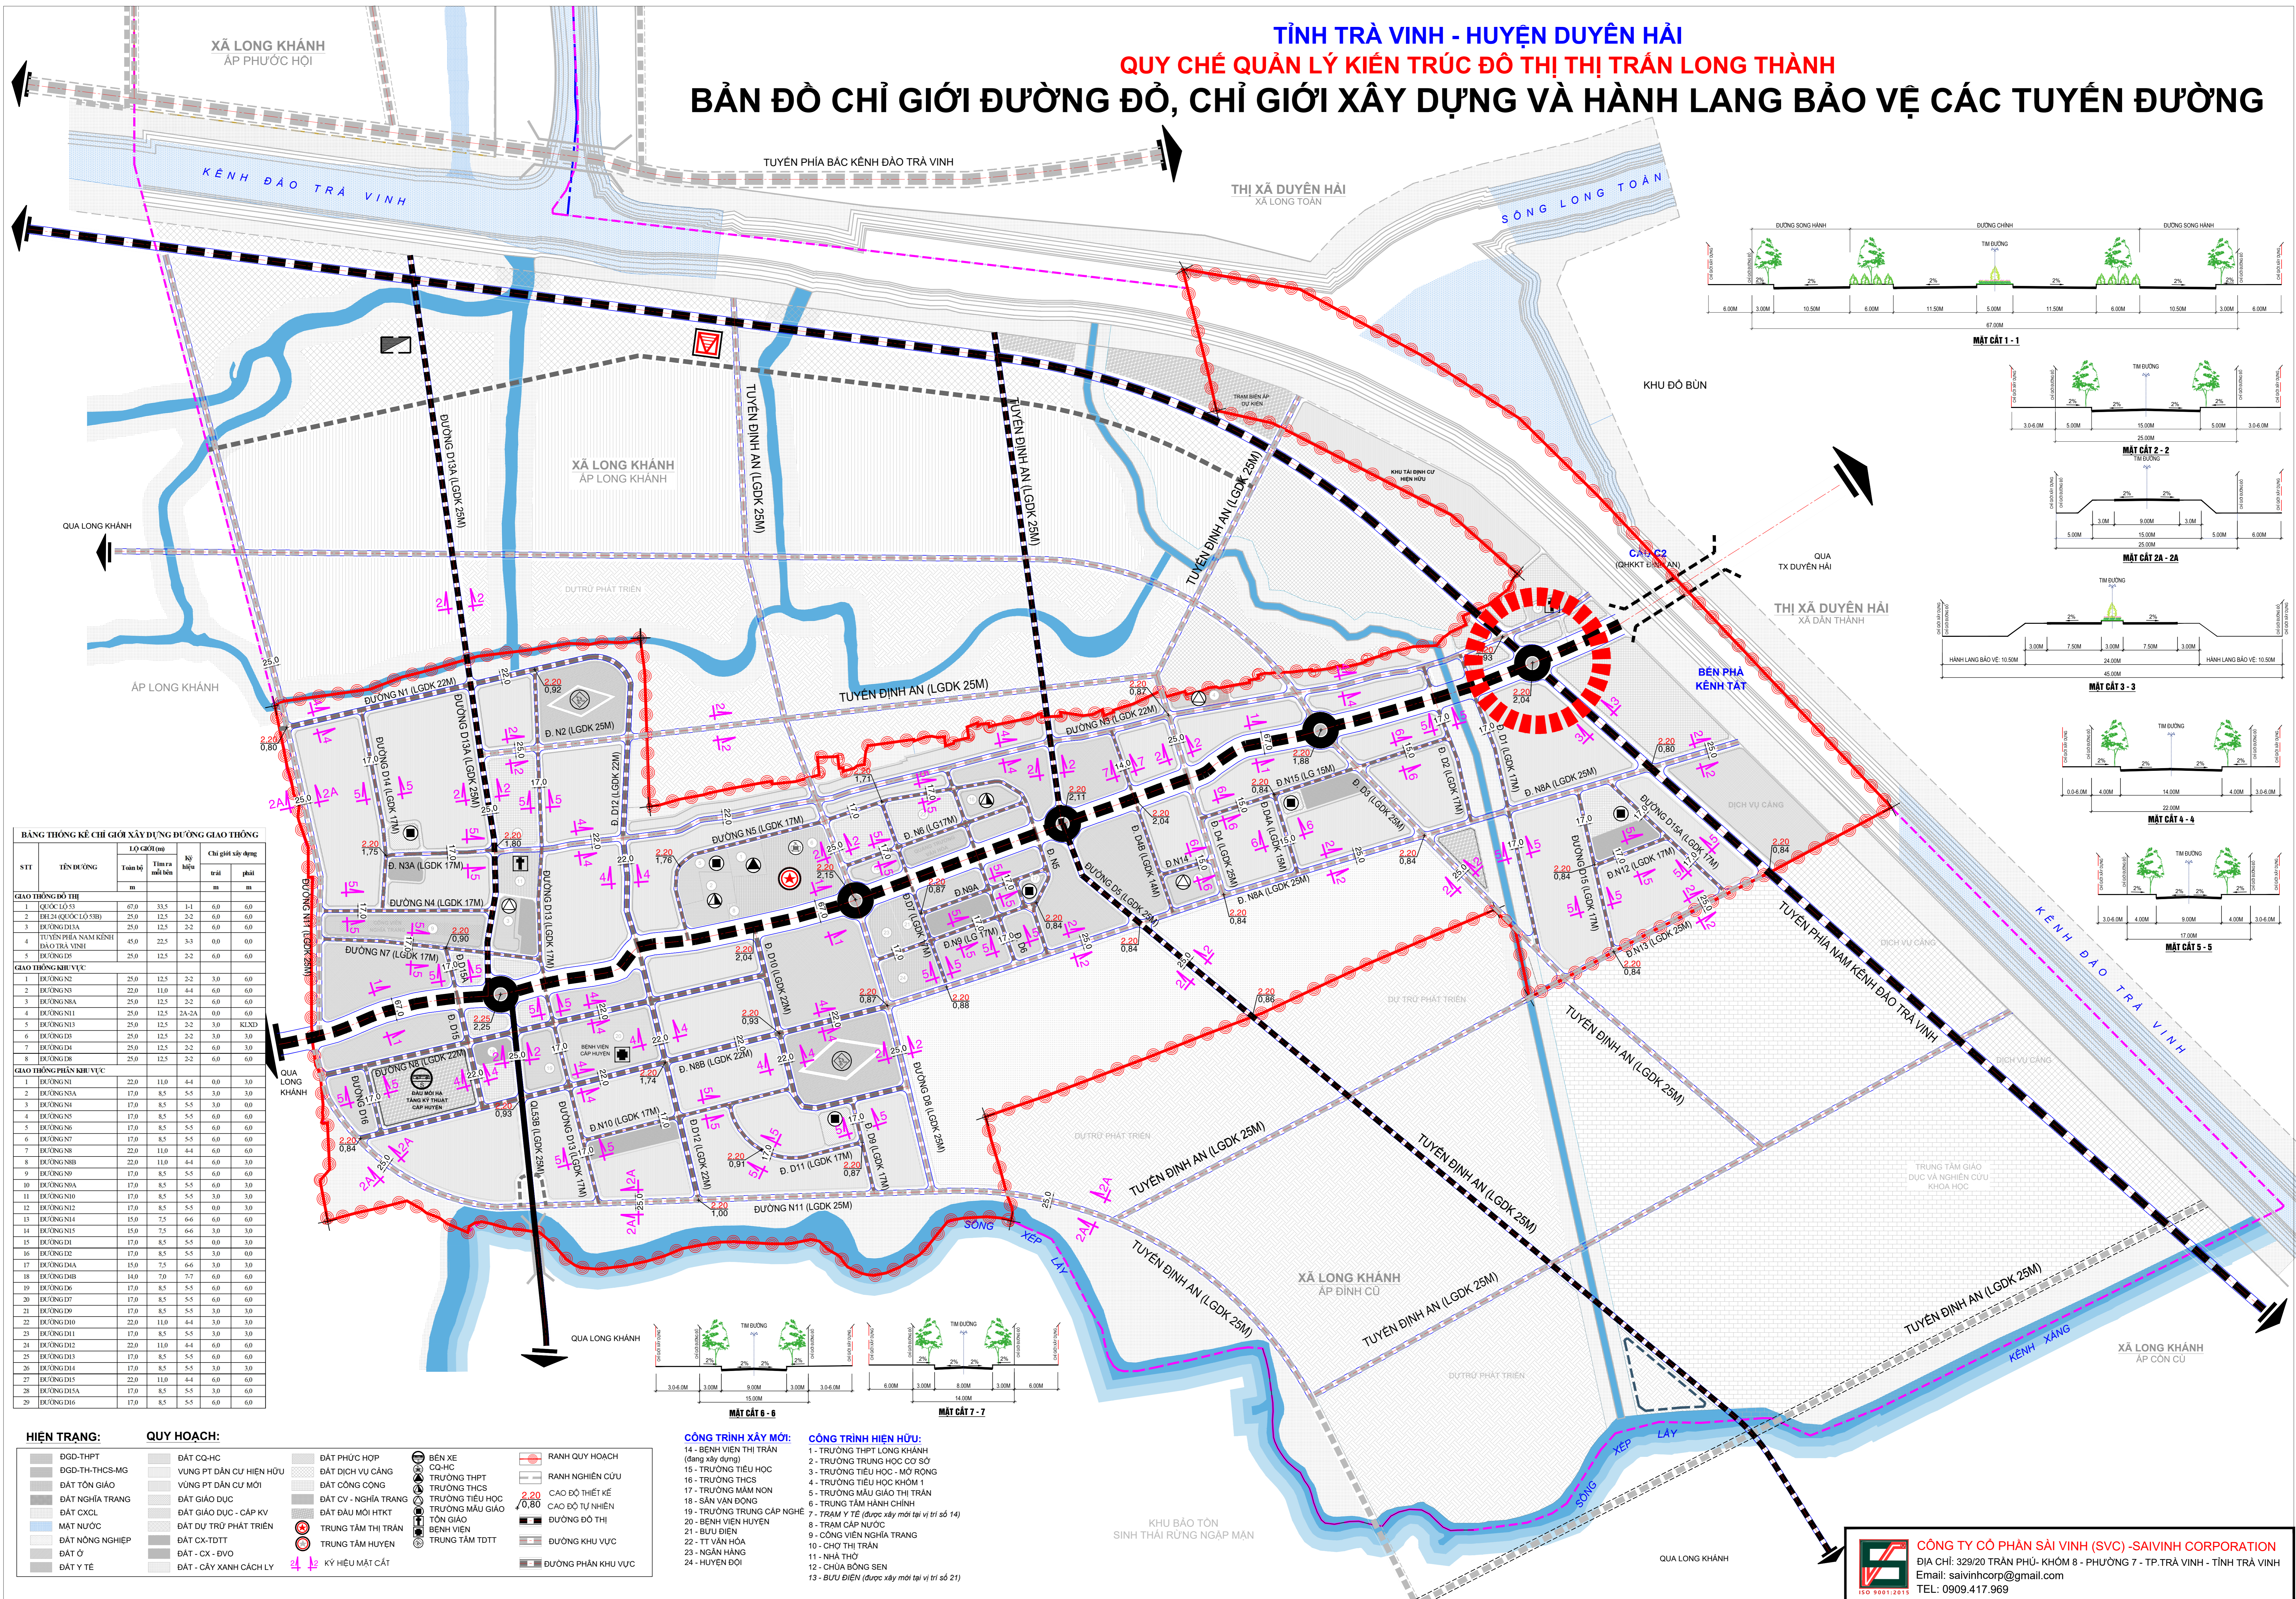

BẢNG THÔNG KÊ CHỈ GIỚI XÂY DỰNG ĐƯỜNG GIAO THÔNG					
STT	TÊN ĐƯỜNG	LỘ GIỚI (m)		Chi giới xây dựng	
		Tuyến	Từ vỉa hè	trái	phải
GIAO THÔNG ĐÔ THỊ					
1	QUỐC LỘ 53	07,0	33,5	13	6,0
2	ĐH.24 (QUỐC LỘ 53B)	25,0	12,5	22	6,0
3	ĐƯỜNG ĐI 3A	25,0	12,5	22	6,0
4	TUYẾN PHÍA NAM KINH ĐẠO TRÀ VINH	45,0	22,5	33	0,0
5	ĐƯỜNG ĐI 5	25,0	12,5	22	6,0
GIAO THÔNG KHU VỰC					
1	ĐƯỜNG N1	25,0	12,5	22	3,0
2	ĐƯỜNG N2	22,0	11,0	4,4	6,0
3	ĐƯỜNG N3A	25,0	12,5	22	6,0
4	ĐƯỜNG N11	25,0	12,5	24,2A	0,0
5	ĐƯỜNG N3	25,0	12,5	22	3,0
6	ĐƯỜNG ĐI 6	25,0	12,5	22	3,0
7	ĐƯỜNG ĐI 7	25,0	12,5	22	6,0
8	ĐƯỜNG ĐI 8	25,0	12,5	22	6,0
GIAO THÔNG PHÂN KHU VỰC					
1	ĐƯỜNG N1	22,0	11,0	4,4	3,0
2	ĐƯỜNG N3A	17,0	8,5	5,5	3,0
3	ĐƯỜNG N1	17,0	8,5	5,5	0,0
4	ĐƯỜNG N5	17,0	8,5	5,5	6,0
5	ĐƯỜNG N6	17,0	8,5	5,5	6,0
6	ĐƯỜNG N7	17,0	8,5	5,5	6,0
7	ĐƯỜNG N8	22,0	11,0	4,4	6,0
8	ĐƯỜNG N8B	22,0	11,0	4,4	6,0
9	ĐƯỜNG N9	17,0	8,5	5,5	6,0
10	ĐƯỜNG N9A	17,0	8,5	5,5	6,0
11	ĐƯỜNG N10	17,0	8,5	5,5	3,0
12	ĐƯỜNG N12	17,0	8,5	5,5	0,0
13	ĐƯỜNG N14	15,0	7,5	6,6	6,0
14	ĐƯỜNG N15	15,0	7,5	6,6	3,0
15	ĐƯỜNG ĐI 1	17,0	8,5	5,5	0,0
16	ĐƯỜNG ĐI 2	17,0	8,5	5,5	3,0
17	ĐƯỜNG ĐI 3A	15,0	7,5	6,6	3,0
18	ĐƯỜNG ĐI 3B	14,0	7,0	7,7	6,0
19	ĐƯỜNG ĐI 4	17,0	8,5	5,5	6,0
20	ĐƯỜNG ĐI 7	17,0	8,5	5,5	6,0
21	ĐƯỜNG ĐI 9	17,0	8,5	5,5	3,0
22	ĐƯỜNG ĐI 10	22,0	11,0	4,4	3,0
23	ĐƯỜNG ĐI 11	17,0	8,5	5,5	3,0
24	ĐƯỜNG ĐI 12	22,0	11,0	4,4	6,0
25	ĐƯỜNG ĐI 13	17,0	8,5	5,5	6,0
26	ĐƯỜNG ĐI 14	17,0	8,5	5,5	3,0
27	ĐƯỜNG ĐI 15	22,0	11,0	4,4	6,0
28	ĐƯỜNG ĐI 15A	17,0	8,5	5,5	3,0
29	ĐƯỜNG ĐI 16	17,0	8,5	5,5	6,0

HIỆN TRẠNG:

- BGD-THPT
- BGD-TH-THCS-MG
- BGD TÔN GIÁO
- BÁT NGHĨA TRANG
- BÁT CXCX
- BÁT MƯỚC
- BÁT NÔNG NGHIỆP
- BÁT Ồ
- BÁT Y TẾ

QUY HOẠCH:

- BÁT CQ-HC
- VÙNG PT DẪN CỤ HIỆN HỮU
- VÙNG PT DẪN CỤ MỚI
- BÁT GIỚI DỤC
- BÁT GIỚI DỤC - CẤP KV
- BÁT DỰ TRƯ PHÁT TRIỂN
- BÁT CX-TDĐT
- BÁT - CX - BVQ
- BÁT - CÂY XANH CÁCH LY

CÔNG TRÌNH XÂY MỚI:

- 14 - BỆNH VIỆN THỊ TRẤN (đang xây dựng)
- 15 - TRƯỜNG TIỂU HỌC
- 16 - TRƯỜNG THCS
- 17 - TRƯỜNG MẦM NON
- 18 - SÂN VẬN ĐỘNG
- 19 - TRƯỜNG TRUNG CẤP NGHỀ
- 20 - BỆNH VIỆN HUYỆN
- 21 - BUƯ ĐIỆN
- 22 - TT VĂN HÓA
- 23 - NGĂN HÀNG
- 24 - HUYỆN ĐỢI

CÔNG TRÌNH HIỆN HỮU:

- 1 - TRƯỜNG THPT LONG KHÁNH
- 2 - TRƯỜNG TRUNG HỌC CƠ SỞ
- 3 - TRƯỜNG TIỂU HỌC - MỞ RỘNG
- 4 - TRƯỜNG TIỂU HỌC KHOM 1
- 5 - TRƯỜNG MẪU GIÁO THỊ TRẤN
- 6 - TRUNG TÂM HÀNH CHÍNH
- 7 - TRẠM Y TẾ (được xây mới tại vị trí số 14)
- 8 - TRẠM CẤP NƯỚC
- 9 - CÔNG VIÊN NGHĨA TRANG
- 10 - CHỢ THỊ TRẤN
- 11 - NHÀ THỜ
- 12 - CHÙA BỔNG SEN
- 13 - BUƯ ĐIỆN (được xây mới tại vị trí số 21)

CÔNG TY CỔ PHẦN SÀI VINH (SVC) - SAIVINH CORPORATION
 ĐỊA CHỈ: 329/20 TRẦN PHÚ - KHOM 8 - PHƯỜNG 7 - TP. TRÀ VINH - TỈNH TRÀ VINH
 Email: saivinhcorp@gmail.com
 TEL: 0909.417.969